

# 記入例（単価積上方式の場合）

【子育て】…子育て世帯向け改修工事

**特定工事** 防腐・防蟻処理（床下空間に露出している部分）  
 ※増築部分は補助対象外  
 ※【子育て】に附属する増築工事は補助対象


**特定工事** 高効率給湯器の設置  
 （ヒートポンプ給湯器、効率3.3）  
 ※性能はカタログ参照

**特定工事** 排水管の交換（脱衣室、UB、トイレ1・2、キッチン）  
 ※全設備機器から第1桵まで  
**特定工事** 給水・給湯管の交換（脱衣室、UB、トイレ1・2、キッチン）  
 ※メーターから各機器まで  
 ※さや管ヘッダー方式

**特定工事** 節水型トイレの設置（1・2階共）  
 ※1階のみ補助対象

**特定工事** 浴室をユニットバスに交換  
 ※点検口は補助対象外

**特定工事** 屋根の軽量化（0㎡）

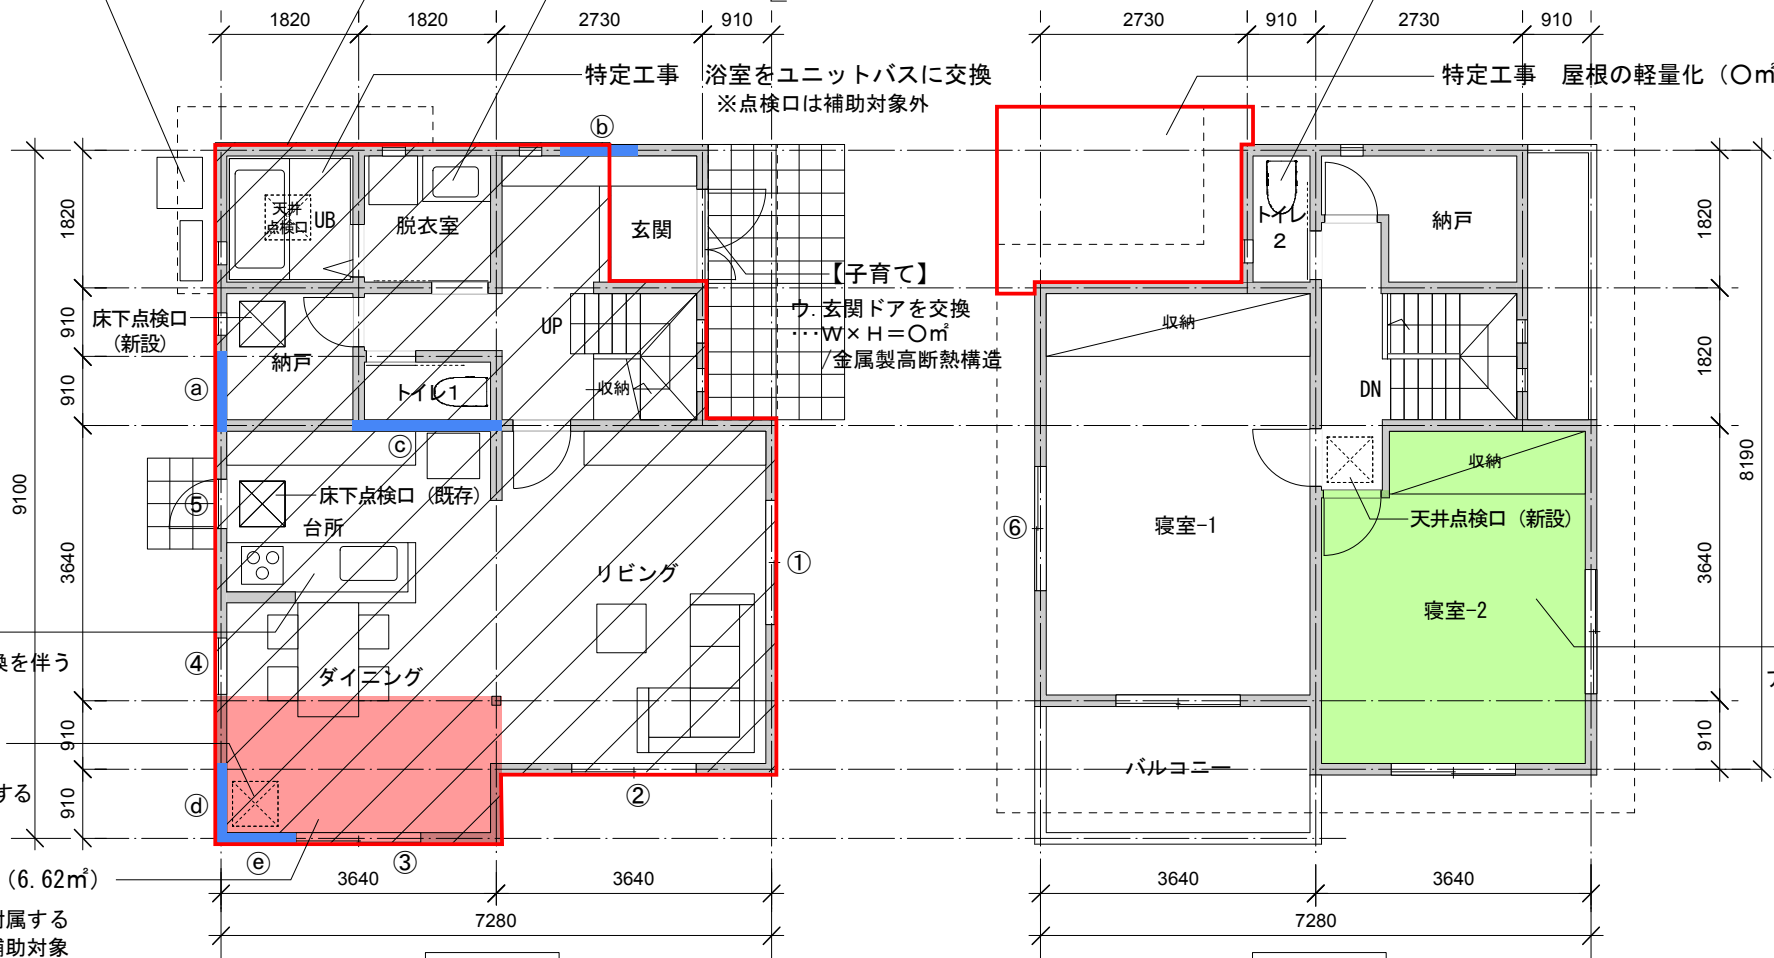

【子育て】  
 イ. キッチンの交換を伴う  
 対面化工事

天井点検口（新設）  
 ※ 補助対象外  
 ※【子育て】に附属する  
 増築工事は補助対象

**増築部分**（6.62㎡）  
 ※【子育て】に附属する  
 増築工事は補助対象

【子育て】  
 ウ. 玄関ドアを交換  
 …W×H=0㎡  
 /金属製高断熱構造

【子育て】  
 ア. 床の仕上を  
 クッションフロア  
 に変更

1階平面図


2階平面図

- 床面積  
 1階床面積：59.62㎡  
 （階段面積：3.31㎡、1707面積：56.31㎡）  
 2階床面積：48.02㎡  
 延床面積：107.64㎡

- 耐震補強 特定工事  
 ① 耐力壁（外壁側）…1箇所  
 ② 耐力壁（外壁側）…1箇所  
 ③ 耐力壁（室内側）…2箇所  
 ※④、⑤は増築が無かった場合でも必要な耐力壁補強
- ④ 耐力壁（外壁側）…1箇所  
 ⑤ 耐力壁（外壁側）…1箇所


- 開口部  
 特定工事  
 ① 内窓設置…W×H=0㎡/低放射複層（空気層：10mm）  
 ② 内窓設置…W×H=0㎡/低放射複層（空気層：10mm）  
 ③ サッシ交換（枠ごと）…W×H=0㎡/低放射複層（空気層：ガス入5mm）  
 ④ サッシ交換（枠ごと）…W×H=0㎡/低放射複層（空気層：ガス入5mm）  
 その他工事  
 ⑥ ガラス交換…W×H=0㎡/低放射複層（空気層：10mm）  
 工事無し  
 ⑤ 付属部材により適合

記入例（単価積上方式の場合）

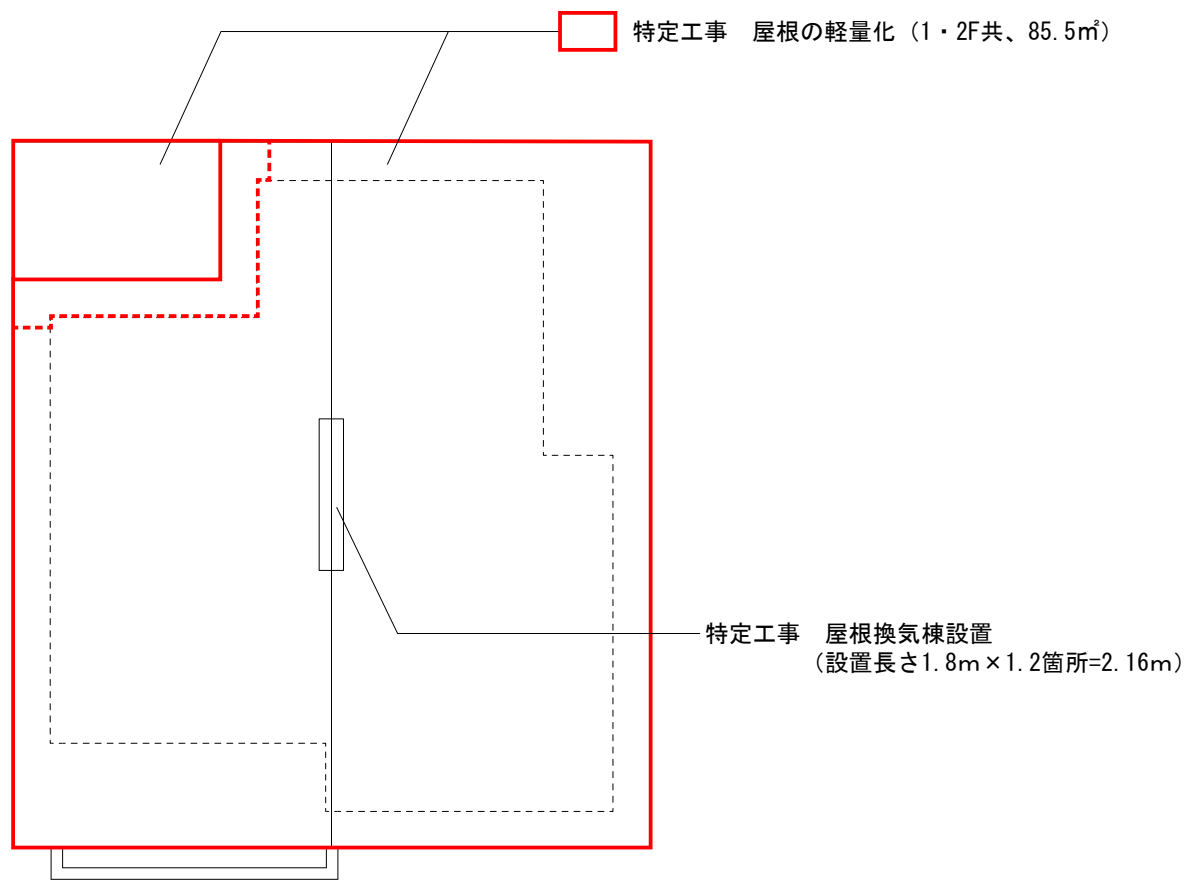


# 記入例（単価積上方式の場合）


【子育て】・・・子育て世帯向け改修工事

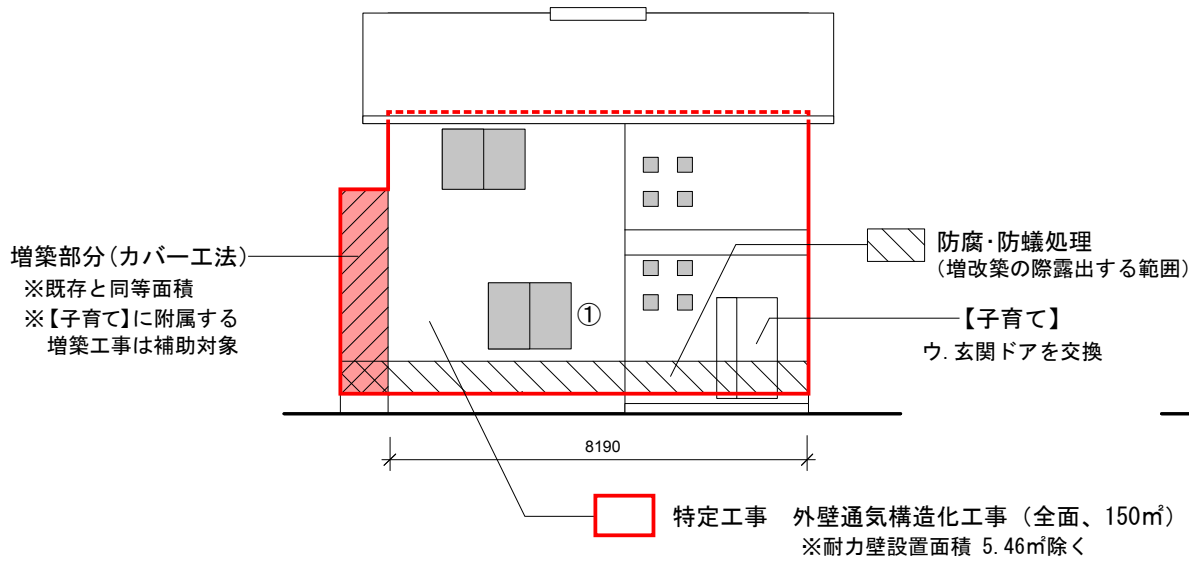


東立面図

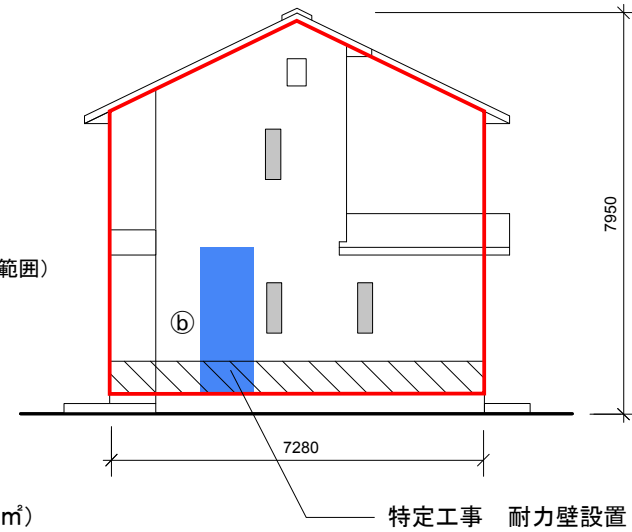


北立面図

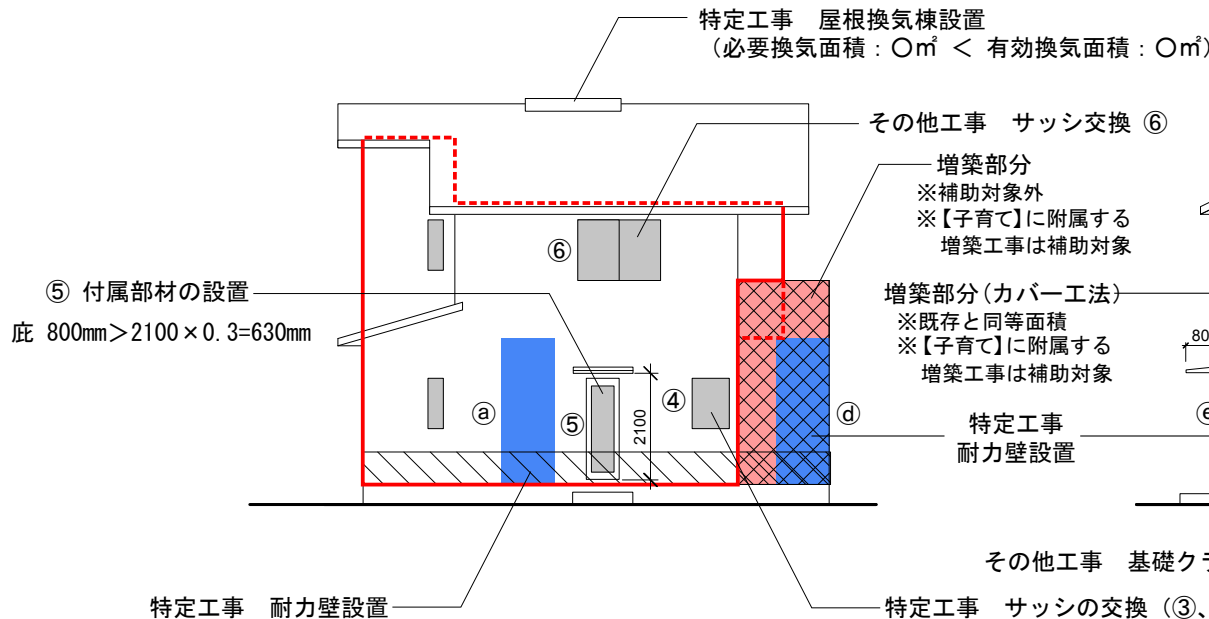

西立面図

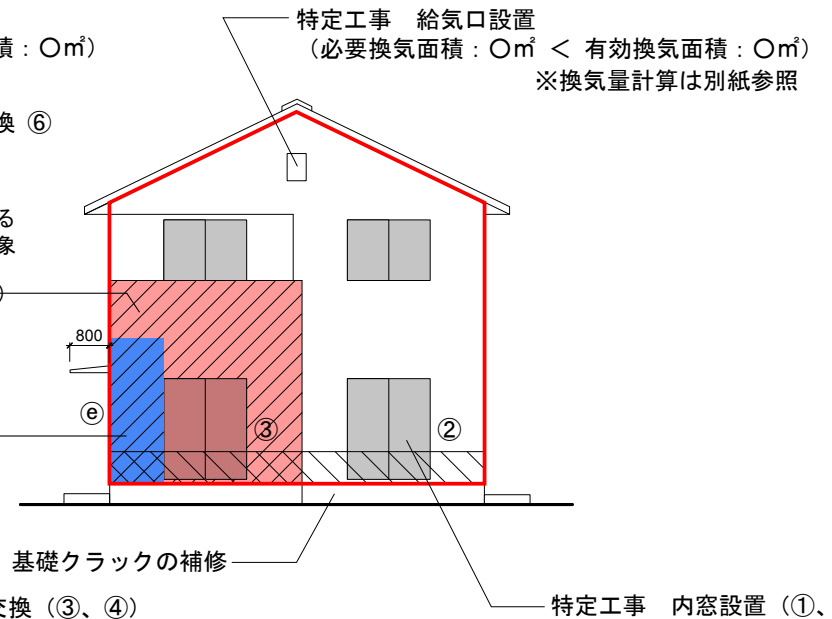

南立面図

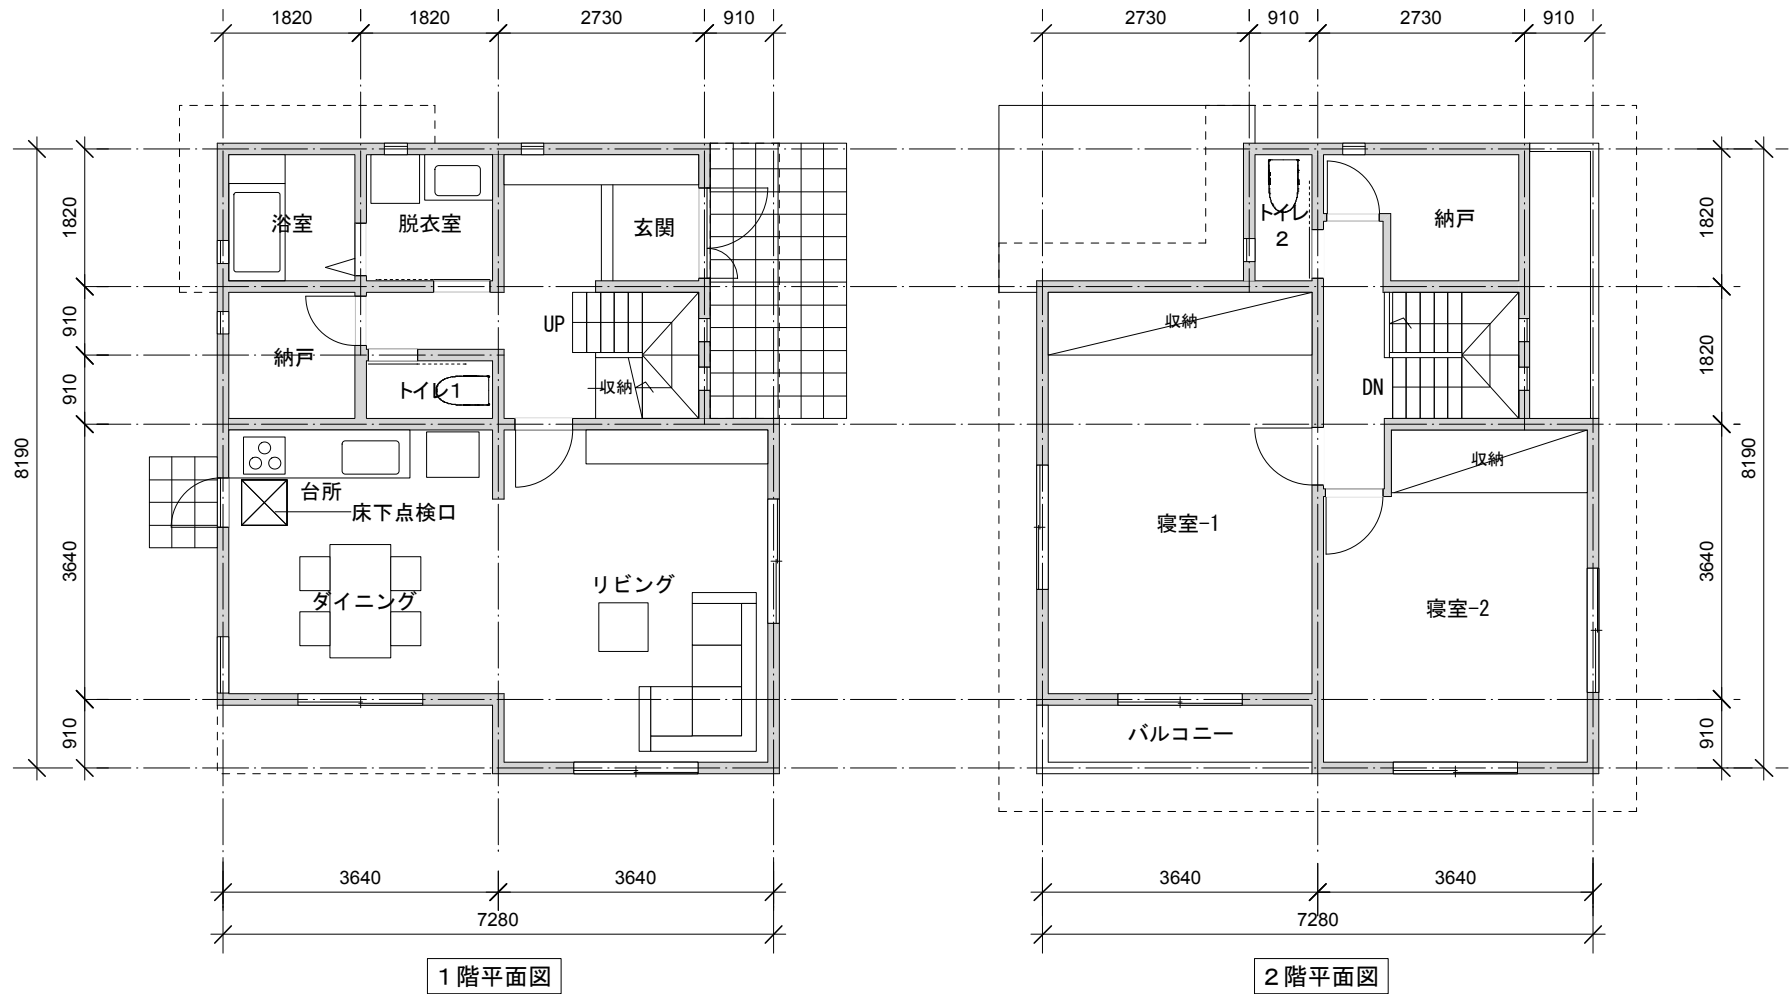

●床面積

- 1階床面積 : 56.31㎡
- 2階床面積 : 48.02㎡
- 延床面積 : 104.33㎡